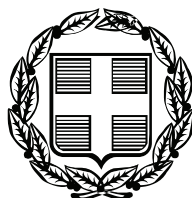


ΕΦΗΜΕΡΙΣ ΤΗΣ ΚΥΒΕΡΝΗΣΕΩΣ

ΤΗΣ ΕΛΛΗΝΙΚΗΣ ΔΗΜΟΚΡΑΤΙΑΣ

ΤΕΥΧΟΣ ΤΕΤΑΡΤΟ **Αρ. Φύλλου 659**

13 Δεκεμβρίου 2007

ΠΕΡΙΕΧΟΜΕΝΑ

ΑΠΟΦΑΣΕΙΣ

ΑΠΟΦΑΣΕΙΣ

Αριθμ. 3284 (1)

Κήρυξη ως αναδασωτέας δασικής έκτασης εμβαδού 11,325 στρ., ιδιοκτησίας Επιτροπής Εγχωρίου Περιουσίας Κυθήρων - Αντικυθήρων, στη θέση «Μοθωναίου» Αυλαίμονα του Δήμου Κυθήρων της Νομαρχίας Πειραιά.

Ο ΓΕΝΙΚΟΣ ΓΡΑΜΜΑΤΕΑΣ ΠΕΡΙΦΕΡΕΙΑΣ ΑΤΤΙΚΗΣ

Έχοντας υπόψη

1. Τις διατάξεις: α) των άρθρων 24 παρ. 1 και 117 παρ. 3 του Συντάγματος της Χώρας.

β) των άρθρων 200, 201 και 205 του ν.δ. 86/1969 (ΦΕΚ 7Α΄/8.1.1969) «περί Δασικού Κώδικα».

γ) των άρθρων 37, 38, 39, 40,41, 42, 43, 44 και 79 του ν. 998/1979 (ΦΕΚ 289 τ. Α΄/29.12.1979) «περί προστασίας των δασών και των δασικών εν γένει εκτάσεων της Χώρας», καθώς και του άρθρου 70 παρ.3 , όπως συμπληρώθηκε με το άρθρο 12 παρ.2 του ν. 2040/1992 (ΦΕΚ 70 τ.Α΄/23.4.1992) «περί ρύθμισης Θεμάτων Υπουργείου Γεωργίας κ.λπ.»

δ) του άρθρου 5 του ν. 3200/1955 «περί διοικητικής αποκεντρώσεως» σε συνδυασμό με τις διατάξεις του ν.δ. 532/1970 (ΦΕΚ 103 τ.Α΄/1970) «περί συμπληρώσεως των διατάξεων διοικητικής αποκεντρώσεως» σε συνδυασμό με τις διατάξεις του β.δ. 709/5.11.1970 (ΦΕΚ 235 τ.Α΄/1970) «περί καθορισμού των διατηρουμένων αρμοδιοτήτων κ.λ.π.».

ε) των άρθρων 4 παρ.6 και 6 παρ.7 του ν. 2240/1994 (ΦΕΚ 153 τ.Α΄/1994) και των άρθρων 14 παρ.1,2 και 15 του ν. 2399/1996 (ΦΕΚ 90 τ. Α΄/1996).

στ) του άρθρου 7 του ν. 2503/1997 (ΦΕΚ 107 τ.Α΄/30.5.97) «περί Διοίκησης, οργάνωσης, στελέχωσης της Περιφέρειας κ.λπ.»

ζ) των άρθρων 1 παρ.2,2 παρ.7 και 3 παρ.4 του ν. 2647/1998 (ΦΕΚ 237 τ.Α΄/22.10.1998) «περί μεταβίβασης αρμοδιοτήτων στις Περιφέρειες».

η) του άρθρου 120 του ν. 1892/1990 «Για τον εκσυγχρονισμό και την ανάπτυξη και άλλες διατάξεις»

2.- Τις εξής διαταγές του Υπουργείου Γεωργίας:

α) 160417/1180/9.7.1980, β) 182447/3049/24.9.1980, γ) 141823/24.2.1983.

3.- Την υπ' αριθμ. οικ. 778/16.1.2004 απόφαση μας «περί μεταβίβασης στους Δ/ντές Δασών της Περιφέρειας ,της εξουσίας να υπογράφουν με εντολή μας κ.λπ.»

Α.- Την υπ' αριθμ. 6666/2.11.2007 πρόταση του αρμοδίου Δασαρχείου Πειραιά σχετικά με την κήρυξη ως αναδασωτέας της κατωτέρω δασικής έκτασης εμβαδού 11,325 στρ., ιδιοκτησίας Επιτροπής Εγχωρίου Περιουσίας Κυθήρων - Αντικυθήρων, στη θέση «Μοθωναίου» Αυλαίμονα του Δήμου Κυθήρων που καταστράφηκε από εκχέρσωση και στη συνέχεια από πυρκαγιά την 9.2.2007.

5.- Την εκ του Συντάγματος υποχρέωση για την επανεγκατάσταση της δασικής βλάστησης που καταστράφηκε από εκχέρσωση και πυρκαγιά και η οποία θα αποκατασταθεί με φυσική αναγέννηση ή με πρόγραμμα τεχνητής αναδάσωσης, σύμφωνα με τις εκάστοτε ισχύουσες διατάξεις, αποφασίζουμε:

Κηρύσσουμε ως αναδασωτέα, με σκοπό την προστασία για την επανεγκατάσταση της δασικής βλάστησης, που καταστράφηκε από εκχέρσωση και πυρκαγιά, δασική έκταση εμβαδού 11,325 στρ. (έντεκα στρεμμάτων και τριακοσίων είκοσι πέντε χιλιοστών του στρέμματος), ιδιοκτησίας Επιτροπής Εγχωρίου Περιουσίας Κυθήρων - Αντικυθήρων.

Η έκταση αυτή, που βρίσκεται στην θέση «Μοθωναίου» Αυλαίμονα του Δήμου Κυθήρων του Νομού Πειραιά, καλυπτόταν από δασική βλάστηση που αποτελούνταν από σχίνα, ασπάλαθους και ρείκια σε ποσοστό άνω του 40%.

Στο από 10.9.2007 διάγραμμα με κλίμακα 1:2000 το οποίο αποτελεί αναπόσπαστο μέρος της απόφασης αυτής, η εν λόγω έκταση φαίνεται με συνεχή γραμμή και με στοιχεία περιμέτρου: Α, Β, Γ, Δ, Ε, Ζ, Η, Θ, Ι, Α και στο απόσπασμα φύλλων Γ.Υ.Σ αρ. 8328/6,8 κλίμακας 1:5000 με τα ίδια στοιχεία και με όρια:

Ανατολικά: δασική έκταση
Δυτικά: δασική έκταση
Βόρεια: δασική έκταση
Νότια: δασική έκταση

Η απόφαση αυτή ισχύει από της κοινοποιήσεως της αρμοδίως (άρθρο 41 ν. 998/1979) και προ της δημοσιεύσεως της στην Εφημερίδα της Κυβερνήσεως (άρθρο 37 ν. 3200/1955).

Η απόφαση αυτή να δημοσιευθεί στην εφημερίδα της Κυβέρνησης.


Πειραιάς, 21 Νοεμβρίου 2007

Ο Γενικός Γραμματέας Περιφέρειας
ΧΑΡΑΛΑΜΠΟΣ ΜΑΝΙΑΤΗΣ


ΤΟΠΟΓΡΑΦΙΚΟ ΔΙΑΓΡΑΜΜΑ

Εκτασης...που...εκχερσώθηκε και... καταστράφηκε απο...πυρκαγια στις 9-2-2007 – στη θέση «Μοθωναίου» Αυλαί ..., εμβαδού «3925 τμ», με στοιχεία «Α, Β, Γ, Δ, Ε, Ζ, Η, Θ, Ι, Α»......

ΤΟΠΟΓΡΑΦΙΚΟ ΔΙΑΓΡΑΜΜΑ, κλιμ. 1:..2000..

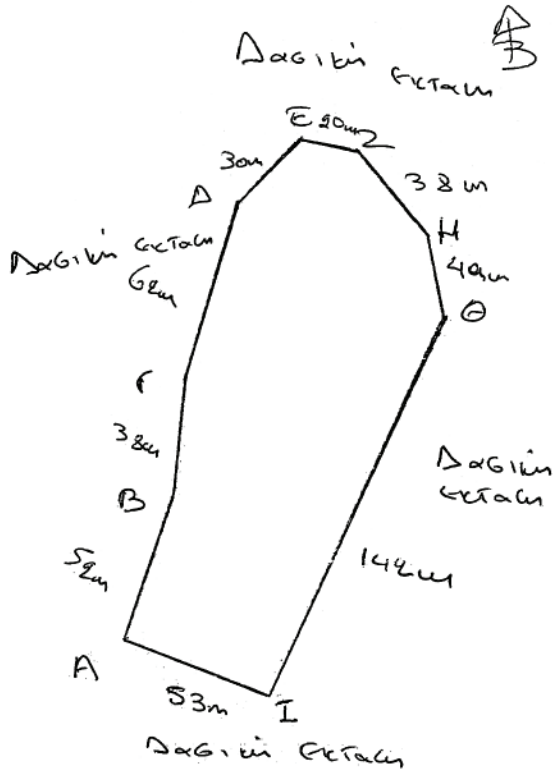

ΑΠΟΣΠΑΣΜΑ Φ.Χ. Γ.Υ.Σ:8328/6,8 κλιμ. 1:.5000.

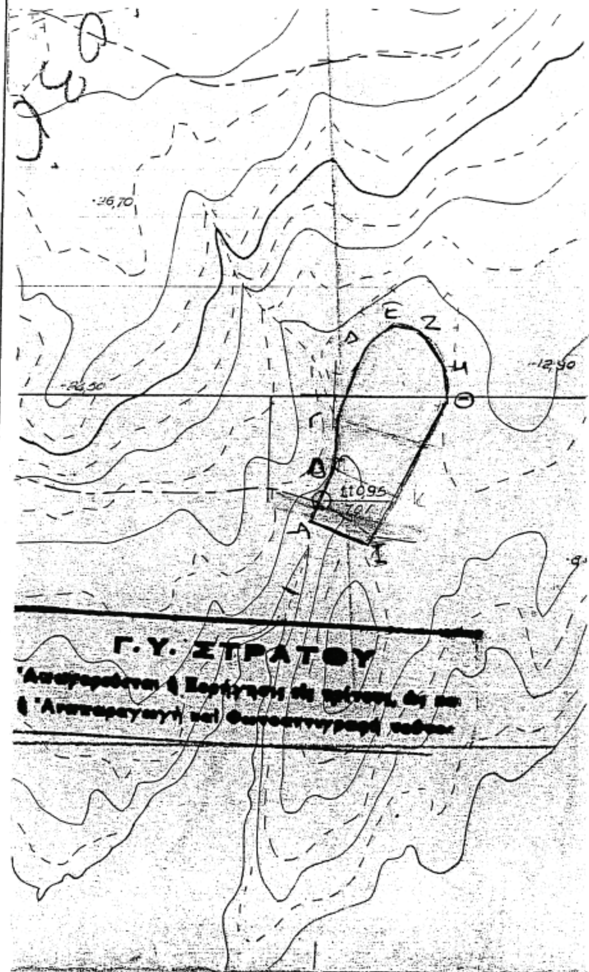

Ανήκει αναπόσπαστα στην υπ' αριθμ. 3284/9-11-07
Απόφαση του Γενικού Γραμματέα Περιφέρειας Αττικής
Αθήνα 9-11-07
ΓΕΝΙΚΟΣ ΓΡΑΜ. ΠΕΡ. ΑΤΤΙΚΗΣ

ΧΑΡ. ΜΑΝΙΑΤΗΣ

Πόρος 10-9-2007
Η Συντάκτρια

ΑΡΓΥΡΩ Ι. ΖΕΡΒΑ
ΔΑΣΟΠΟΝΟΣ

ΘΕΩΡΗΘΗΚΕ

Πειραιάς 8/11/07
Ο Διευθυντής Δασών

Ευαγ. ΘΕΟΔΩΡΟΠΟΥΛΟΣ
ΔΑΣΟΛΟΓΟΣ

Πειραιάς 2-11-07
Ο Δασάρχης

ΜΠΑΛΟΓΙΑΝΝΗΣ ΚΩΝ/ΝΟΣ
ΔΑΣΟΛΟΓΟΣ

ΕΘΝΙΚΟ ΤΥΠΟΓΡΑΦΕΙΟ
Για τεχνικούς λόγους στο σχεδιάγραμμα έγινε σμίκρυνση, κατά ποσοστό, 78%

Αριθμ. 3916 (2)

Κήρυξη ως αναδασωτέας έκτασης εμβαδού 5,563 στρεμ στη θέση «Νεράιδα - Τσούρη» Δ. Δ. Μεγάλης Κερασιάς Δ. Καλαμπάκας του Νομού Τρικάλων.

Ο ΔΙΕΥΘΥΝΤΗΣ ΔΑΣΩΝ Ν. ΤΡΙΚΑΛΩΝ

Έχοντας υπόψη:

1. Τις διατάξεις: α) Του άρθρου 117 παρ. 3 του Συντάγματος της Χώρας (ΦΕΚ 85/18.4.2001 τεύχος Α΄), β) Του ν. 3200/1955 περί διοικητικής αποκέντρωσης όπως αυτές τροποποιήθηκαν μεταγενέστερα, γ) Του ν. 2503/1997 Διοίκηση, οργάνωση, στελέχωση της Περιφέρειας κ.λπ. δ) Τη με υπ' αριθμ. 5851/10.7.2007 (ΦΕΚ 1157/10.7.2007 τεύχος Β') απόφαση Γενικού Γραμματέα Περιφέρειας Θεσσαλίας «Για μεταβίβαση αρμοδιοτήτων του Γενικού Γραμματέα Περιφέρειας Θεσσαλίας, στον Γεν. Δ/ντη της Περιφέρειας και στους Προϊσταμένους των Διευθύνσεων και των Τμημάτων της Περιφέρειας», ε) Του ν. 998/1979 Περί προστασίας των Δασών και των Δασικών εν γένει εκτάσεων της Χώρας και ειδικότερα: εα) του άρθρου 41 παρ. 1. εβ) του άρθρου 38 παρ.1 όπως αυτό τροποποιήθηκε με το άρθρο 1 παρ. 8 του ν. 3208/2003.

2. Τις εξής διαταγές του Υπουργείου Γεωργίας: α) 160417/1180/9.7.1980 β) 182447/3049/24.9.1980.

3. Την υπ' αριθμ. 9988/29452/29.10.2007 πρόταση του αρμόδιου Δασαρχείου Καλαμπάκας, σχετικά με την κήρυξη ως αναδασωτέας της αναφερόμενης στο θέμα έκτασης, αποφασίζουμε:

Κηρύσσουμε ως αναδασωτέα, διακατεχόμενη δασική έκταση, εμβαδού 5,563 στρ. (πέντε στρεμ, και πεντακοσίων εξήντα τριών χιλιοστών του στρέμματος), της παρ. 2 του άρθρου 3 του ν. 998/79, (όπως τροποποιήθηκε με την παρ. 1 του άρθρου 1 του ν. 3208/2003) και των παρ. 1.ε και 2.γ του άρθρου 4 του ν. 998/1979. Η έκταση αυτή, που βρίσκεται στη θέση «Νεράιδα - Τσούρη» Δ. Δ. Μεγάλης Κερασιάς Δ. Καλαμπάκας, του Νομού Τρικάλων, απεικονίζεται με στοιχεία 1, 2, 3, 4, 5, 6, 7, 8, 9, 10, 1, στο προσαρτημένο στην παρούσα απόφαση μας διάγραμμα, το οποίο αποτελεί αναπόσπαστο μέρος αυτής και έχει όρια: Ανατολικά: Δασική έκταση διακατεχόμενου δάσους Μεγ. Κερασιάς. Δυτικά: Δασική έκταση διακατεχόμενου δάσους Μεγ. Κερασιάς. Βόρεια: Δασική έκταση διακατεχόμενου δάσους Μεγ. Κερασιάς. Νότια: Δασική έκταση διακατεχόμενου δάσους Μεγ. Κερασιάς και εθνική οδό Καλαμπάκας - Ιωαννίνων. Σκοποί της κήρυξης της ανωτέρω έκτασης ως αναδασωτέας, είναι η διατήρηση του δασικού χαρακτήρα αυτής, ο αποκλεισμός διάθεσης της για άλλη χρήση και η αποκατάσταση της καταστραφείσης από φωτιά δασικής βλάστησης, αποτελούμενης κυρίως, από πουρνάρι, πυξάρι, και κέδρο.

Η απόφαση αυτή να δημοσιευθεί στην Εφημερίδα της Κυβερνήσεως.

Τρίκαλα, 13 Νοεμβρίου 2007


Ο Διευθυντής

ΚΑΡΑΘΑΝΟΣ ΚΩΝΣΤΑΝΤΙΝΟΣ

ΤΟΠΟΓΡΑΦΙΚΟ ΔΙΑΓΡΑΜΜΑ

Δασικής έκτασης του Συνδιακατεχομένου δάσους Μεγάλης Κερασιάς εμβαδού 5,56 στρεμμάτων και με στοιχεία 1,2,3,…10,1 που κάηκε στις 31-08-2007 στη θέση «Νεραϊδα - Τσούρη» περιφέρειας Δ.Δ. Μεγάλης Κερασιάς του Δήμου Καλαμπάκας και πρόκειται να κηρυχθεί αναδασωτέα.

Κλίμακα 1: 20.000.

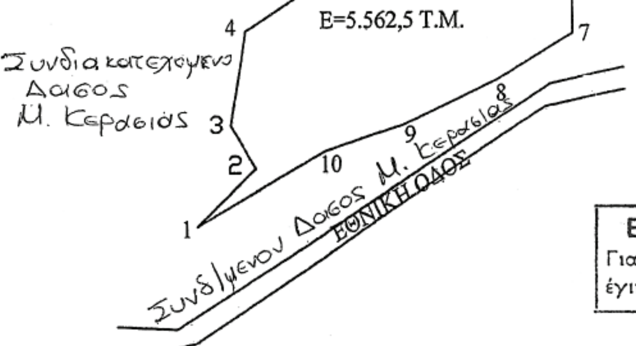

ΠΙΝΑΚΑΣ ΣΥΝΤΕΤΑΓΜΕΝΩΝ σε Ε.Γ.Σ.Α.			
Α.Α.	X	Y	H
1	284369	4403429	674
2	284388	4403446	684
3	284380	4403459	687
4	284385	4403488	695
5	284438	4403521	697
6	284492	4403519	684
7	284492	4403487	675
8	284467	4403473	674
9	284436	4403459	670
10	284410	4403451	679
Εμβαδό = 5.562,5 τ.μ.			


ΕΘΝΙΚΟ ΤΥΠΟΓΡΑΦΕΙΟ
Για τεχνικούς λόγους στο σχεδιάγραμμα έγινε σμίκρυνση κατά ποσοστό 82 %

ΧΑΡΤΗΣ ΠΡΟΣΑΝΑΤΟΛΙΣΜΟΥ

Κλίμακα 1: 50.000

Περιφέρειας Δημοτικού Διαμερίσματος Μεγάλης Κερασιάς του Δήμου Καλαμπάκας

Οριογραμμή έκτασης που κάηκε

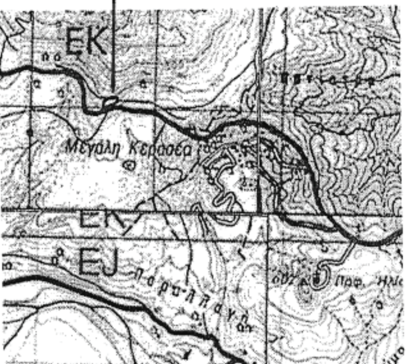

Ανήκει στην αριθ. 9916/13-11-07 απόφαση μας.

ΘΕΩΡΗΘΗΚΕ
Τρίκαλα 13-11-07
Ε.Γ.Γ.Π.Θ.
Ο ΔΝΤΗΣ ΔΑΣΩΝ

Κων/νος Καραθάνος
Δασολόγος με Α' βαθμό.

Καλαμπάκα 27 Οκτωβρίου 2007
Ε.Γ.Γ.Π.Θ.
Ο Δασάρχης κ.α.α.

Γεώργιος Σωτηρίου
Δασολόγος με Α' βαθμό

Καλαμπάκα 24 Οκτωβρίου 2007
Ο Συντάκτης

Αθανάσιος Κοφίτσας
Δασολόγος με Α΄ βαθμό

Αριθμ. 8835 (3)

Παραχώρηση λωρίδας σε κοινή χρήση από το υπ' αριθμ. 314 οικόπεδο, που βρίσκεται εντός ορίων οικισμού Αγίου Αντωνίου του Δήμου Βασιλικών Νομού Θεσσαλονίκης.

Ο ΓΕΝΙΚΟΣ ΓΡΑΜΜΑΤΕΑΣ
ΠΕΡΙΦΕΡΕΙΑΣ ΚΕΝΤΡΙΚΗΣ ΜΑΚΕΔΟΝΙΑΣ

Έχοντας υπόψη:

1) Τις διατάξεις του άρθρου 86 του από 14.7.1999 π.δ/τος «Κώδικας βασικής πολεοδομικής νομοθεσίας» (ΦΕΚ 580Δ΄/1999).

2) Τις διατάξεις του ν. 2503/1997 «Διοίκηση, Οργάνωση της Περιφέρειας, ρύθμιση θεμάτων για την Τοπική Αυτοδιοίκηση και άλλες διατάξεις» (ΦΕΚ 107Α/1997).

3) Τις διατάξεις του ν. 2831/2000 «Τροποποίηση των διατάξεων του ν. 1577/1985 (Γενικός Οικοδομικός Κανονισμός) και άλλες πολεοδομικές διατάξεις» (ΦΕΚ 140Α/2000) και ειδικότερα του άρθρου 29, όπως αυτό αντικαταστάθηκε με το άρθρο 10 του ν. 3044/2002 (ΦΕΚ 197Α).

4) Τις διατάξεις της υπ' αριθμ. 5631/26.7.2000 απόφασης του Γενικού Γραμματέα Περιφέρειας Κεντρικής Μακεδονίας και ειδικότερα της παρ.3.Β.1. του άρθρου 1.

5) Τη υπ' αριθμ. 4283/19.10.1987 απόφαση Νομάρχη Θεσσαλονίκης με την οποία έγινε η ένταξη σε κατηγορία και ο καθορισμός ορίων του οικισμού Αγίου Αντωνίου Νομού Θεσσαλονίκης με καθορισμό όρων και περιορισμών δόμησης αυτού.

6) Το υπ' αριθμ. 8843/24.11.2005 έγγραφο του Δημάρχου Βασιλικών.

7) Τη υπ' αριθμ. 6231/13.9.2007 απόφαση του Γενικού Γραμματέα Περιφέρειας Κεντρικής Μακεδονίας με την οποία έγινε η επικύρωση καθορισμού οριογραμμών στην περιοχή του Δ.Δ. Αγίου Αντωνίου του Δήμου Βασιλικών.

8) Τις υπ' αριθμ. 180η Πράξη/11η Συνεδρία/2.10.2007 και 214η Πράξη/12 Συνεδρία/6.11.2007 γνωμοδοτήσεις του Περιφερειακού Σ.Χ.Ο.Π. Κεντρικής Μακεδονίας.

9) Τις διατάξεις του άρθρου 90 του π.δ/τος 63/2005 «Κωδικοποίηση της Νομοθεσίας για την Κυβέρνηση και τα κυβερνητικά όργανα» (ΦΕΚ 98Α΄/22.4.2005).

10) Το γεγονός ότι από τις κανονιστικές διατάξεις της απόφασης αυτής δεν προκαλείται δαπάνη σε βάρος του κρατικού προϋπολογισμού ή του οικείου Ο.Τ.Α., αποφασίζουμε:

Εγκρίνεται η παραχώρηση λωρίδας σε κοινή χρήση με στοιχεία Μ.Ν.3.8.5.4.Μ.. πλάτους 6,00μ από το υπ' αριθμ. 314 οικόπεδο, που βρίσκεται εντός ορίων οικισμού Αγίου Αντωνίου του Δήμου Βασιλικών Νομού Θεσσαλονίκης.

Η παραπάνω ρύθμιση φαίνεται στο πρωτότυπο χρωματισμένο διάγραμμα κλίμακας 1:500, θεωρημένο από τη Διευθύντρια της ΔΙΠΕΧΩ Κ.Μ., που συνοδεύει την απόφαση αυτή.

Η ισχύς της απόφασης αρχίζει από τη δημοσίευση της στην Εφημερίδα της Κυβερνήσεως.

Η απόφαση αυτή και το διάγραμμα που τη συνοδεύει να δημοσιευθούν στην Εφημερίδα της Κυβερνήσεως.

Θεσσαλονίκη, 13 Νοεμβρίου 2007


Με εντολή Γενικού Γραμματέα Περιφέρειας
Ο Διευθυντής
ΝΙΚΟΛΑΟΣ Χ. ΤΣΟΤΣΟΛΗΣ

ΕΘΝΙΚΟ ΤΥΠΟΓΡΑΦΕΙΟ
Για τεχνικούς λόγους στο σχεδιάγραμμα έγινε σμίκρυνση κατά ποσοστό 39 %

ΑΓΙΟΣ ΑΝΤΩΝΙΟΣ ΘΕΣ-ΝΙΚΗ

ΟΙΚΟΠΕΔΟ Α-Β-Γ... Ξ-Α ΜΕ ΑΡΙΘΜΟ 314 ΕΜΒΑΔΟΥ


(ΑΠΟΦΑΣΗ ΝΟΜΑΡΧΗ ΘΕΣΣΑΛΟΝΙΚΗΣ 4283/87)

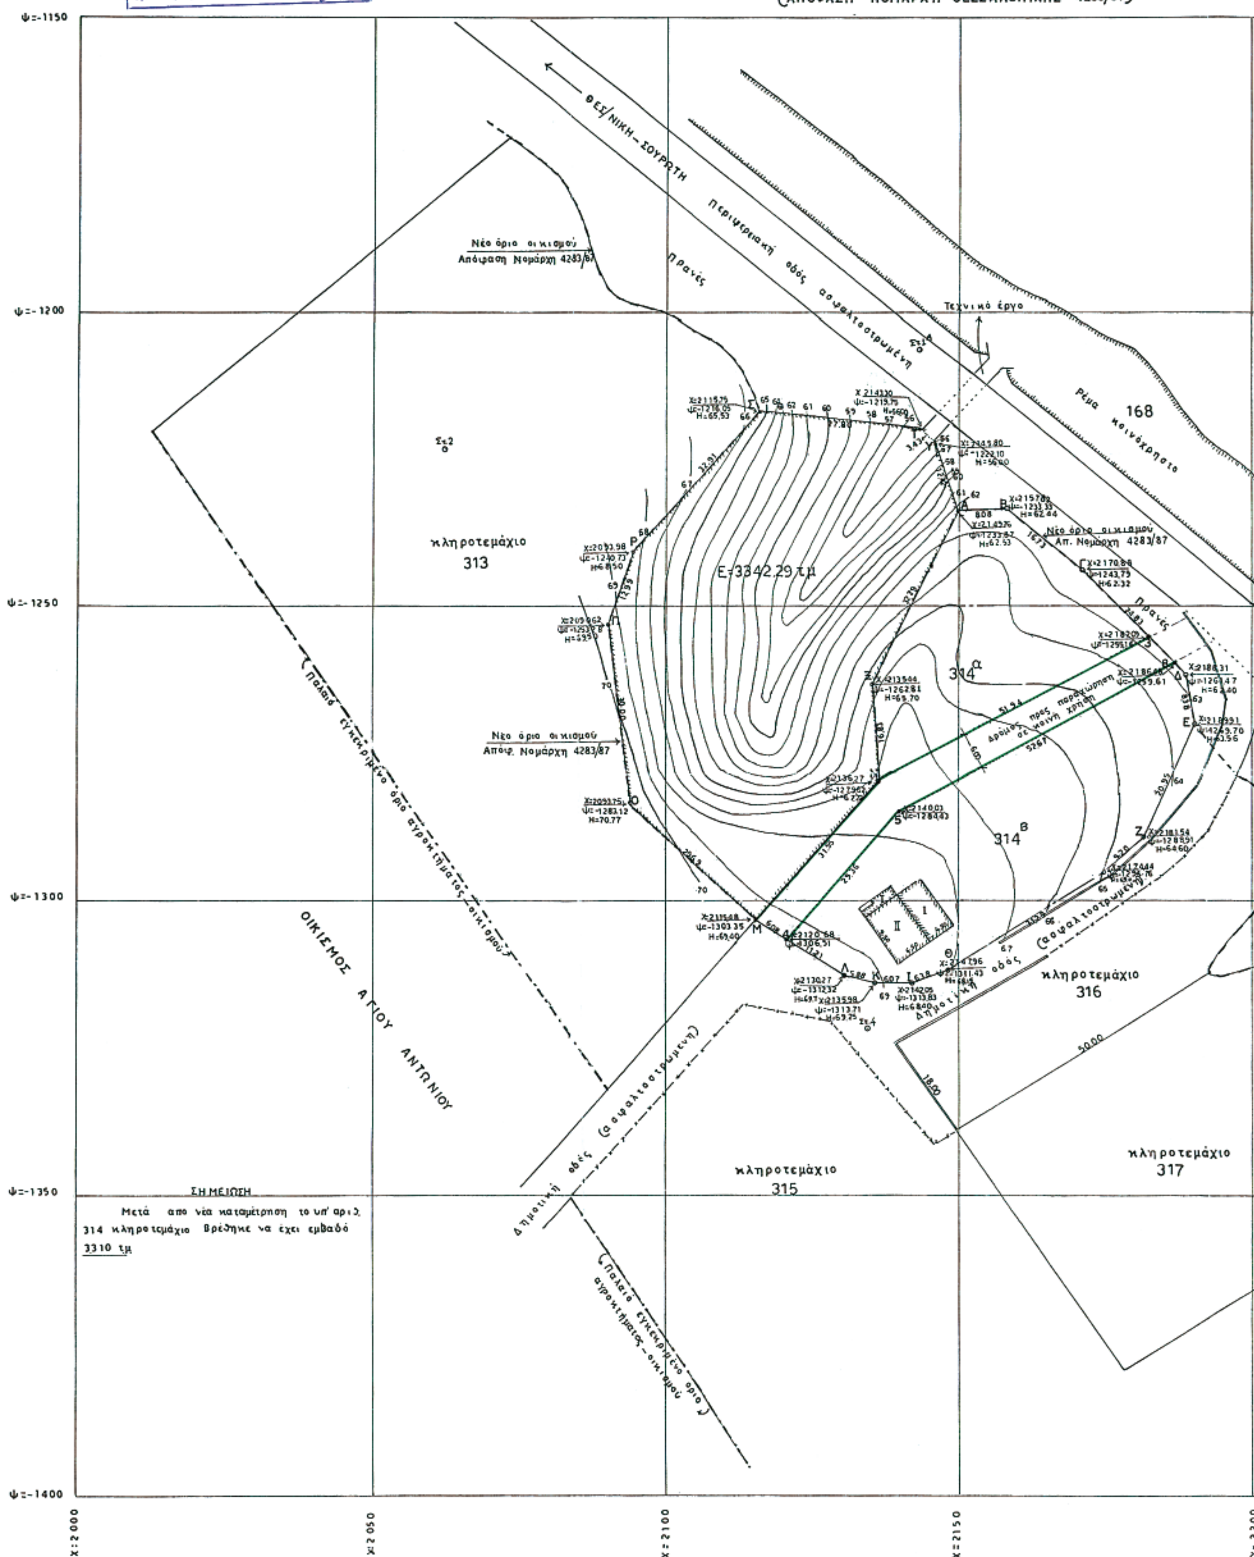

ΕΣ-ΝΙΚΗΣ
ΒΑΔΟΥ 3.250 τ.μ.(κατά τίτλο)



κλίμακα 1:500

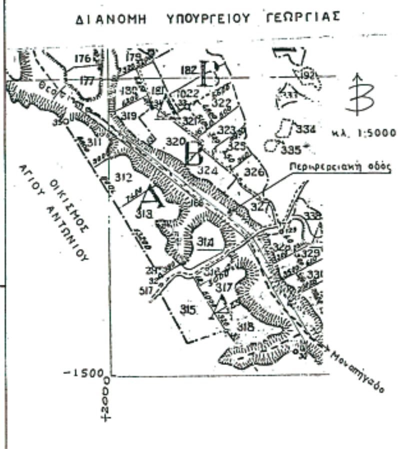

Αγροτική οδός
Πρανές
κληροτεμάχιο 328
168
Ρέμα κοινόχρηστο
Περιφερειακή οδός ασφαλτοστρωμένη
κληροτεμάχιο 329
Πρανές
Νέο όριο οικισμού
Απόφαση Νομάρχη 4283/87
ροτεμάχιο 17
ΜΟΝΟΠΗΓΑΔΟ



Θεσ/νίκη Μάιος 2007
Ο
Συντάξας

X=2200
X=2250
X=2300



ΑΠΟ ΤΟ ΕΘΝΙΚΟ ΤΥΠΟΓΡΑΦΕΙΟ
ΚΑΠΟΔΙΣΤΡΙΟΥ 34 * ΑΘΗΝΑ 104 32 * ΤΗΛ. 210 52 79 000 * FAX 210 52 21 004
ΗΛΕΚΤΡΟΝΙΚΗ ΔΙΕΥΘΥΝΣΗ: http://www.et.gr – e-mail: webmaster@et.gr